


Российская Федерация,
Республика Башкортостан,
Кармаскалинский район

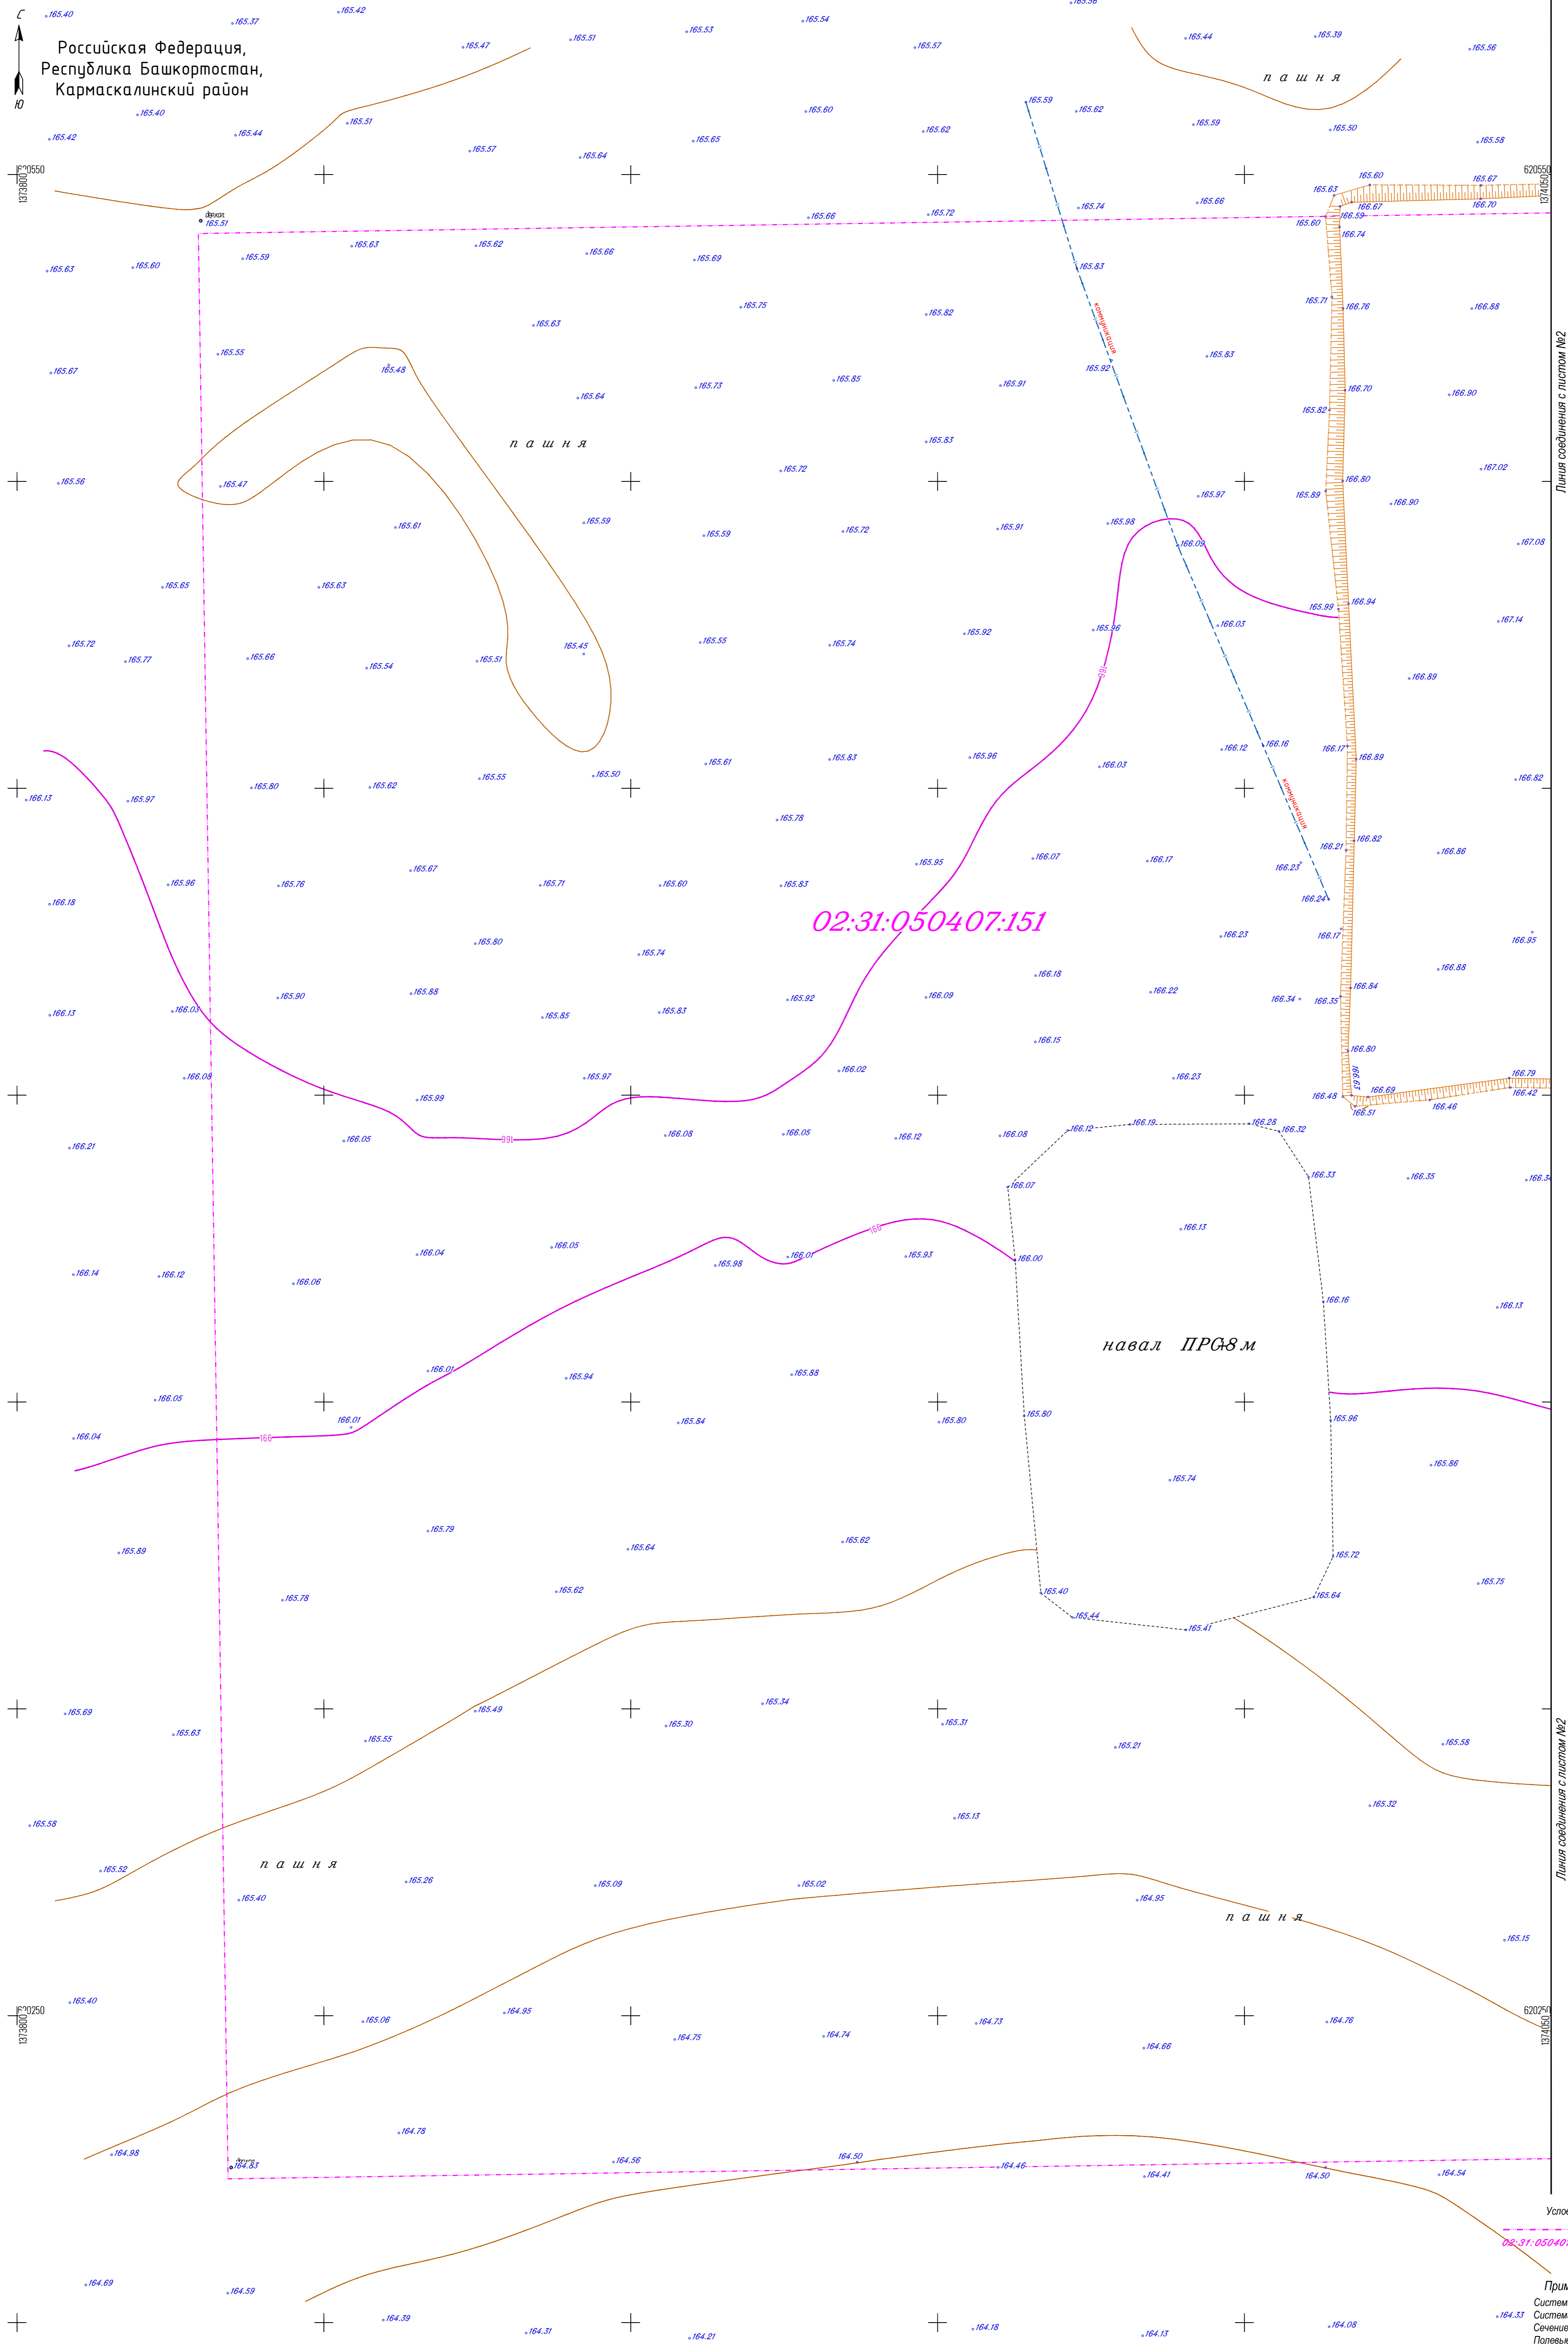

Линия соединения с листом №2

Линия соединения с листом №2

Условные обозначения:
- граница участка по ГКН
02:31:050407:151
- номер участка по кадастру

Примечание:
Система координат - МСК 02
Система высот - Балтийская 1977г.
Сечение рельефа горизонталями через 0,5 м.
Поперечные работы выполнены в сентябре 2023 г.

Создано	
Изм. №	
Подп. и дата	
Взам. инв. №	

09/2-2023- ИГДИ.ГЧЗ					
Топографическая съемка земельного участка с кадастровым номером 02:31:050407:151 в Кармаскалинском районе Республики Башкортостан					Заказ
Им.	Коп. у.	Лист	№ док.	Подп.	Дата
Вед. инженер	Канфилов И.Н.		09.23		
Исполнитель	Шайканов В.В.		09.23		
Топографический план					Стадия
Масштаб 1:500					Лист
					Листов
					ООО "Башгеоцентр" 2023г.
Н. контроль	Хафизова Л.Ф.		09.23		

Российская Федерация,
Республика Башкортостан,
Кармаскалинский район

п а ш н я

сп л а н и р о в а н о

сп л а н и р о в а н о

п а ш н я

п а ш н я

п а ш н я

02:31:050407:151

Условные обозначения:
- граница участка по ГКН
02:31:050407:151
- номер участка по кадастру

Примечание:
Система координат - МСК 02
Система высот - Балтийская 1977г.
Сечение рельефа горизонталями через 0,5 м.
Попевье работы выполнены в сентябре 2023 г.

09/2-2023- ИГДИ.ГЧЗ						Заказ		
Топографическая съемка земельного участка с кадастровым номером 02:31:050407:151 в Кармаскалинском районе Республики Башкортостан						-		
Имя	Коп. у.	Лист	№ док.	Подп.	Дата	Стадия	Лист	Листов
Вед. инженер	Канбегов И.Н.				09.23	ИИ	2	2
Исполнитель	Шиханов В.В.				09.23			
Масштаб 1:500						ООО "Башгеоцентр" 2023г.		
Н. контроль	Хафизова Л.Ф.				09.23			

Обзорный план участка работ

